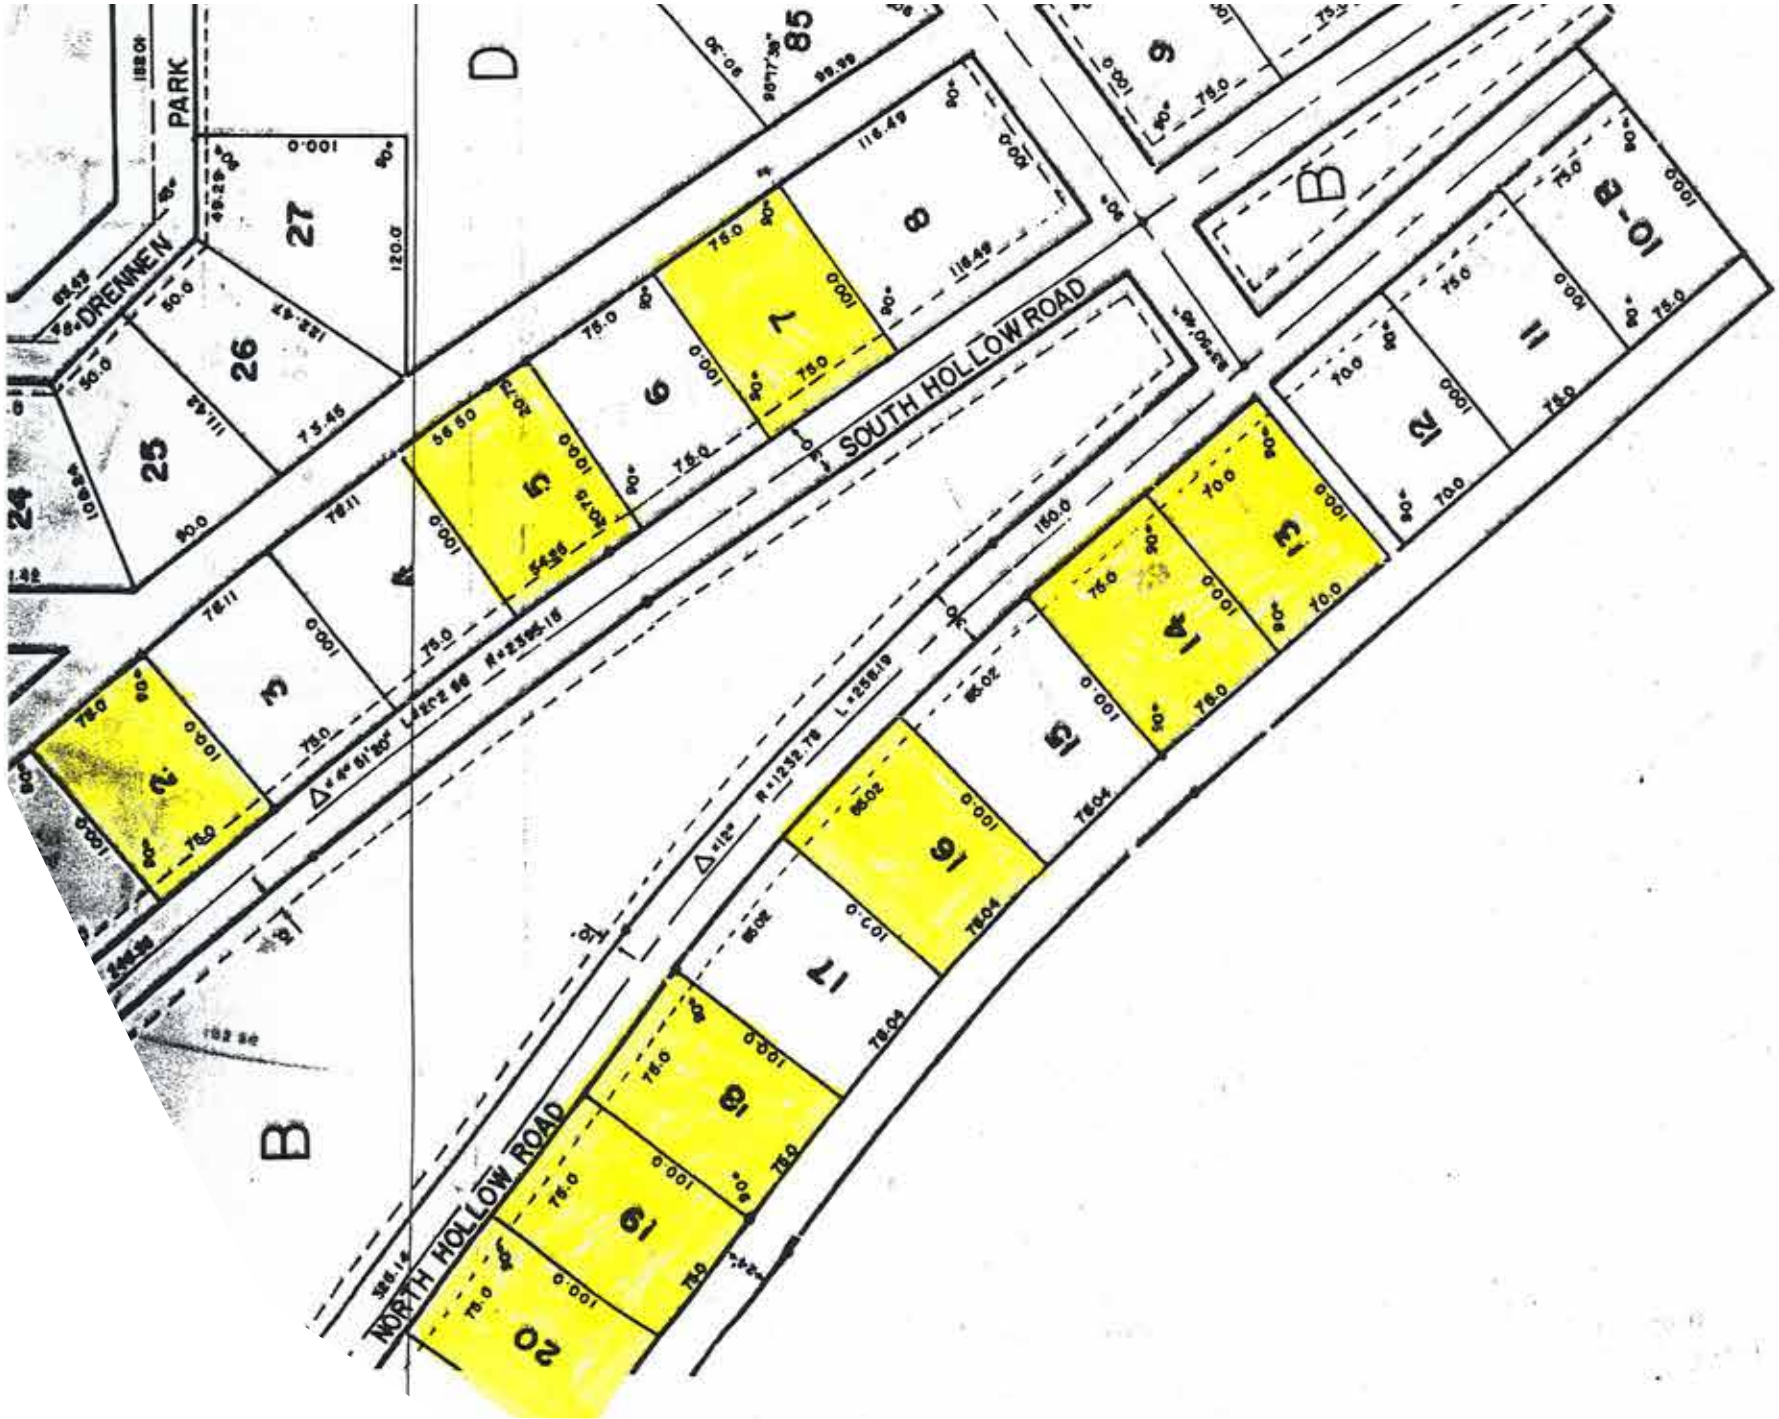
PARK
DRENNEN
SOUTH HOLLOW ROAD
NORTH HOLLOW ROAD
D
B
B
85
27
26
25
24
1
2
3
4
5
6
7
8
9
10-B
11
12
13
14
15
16
17
18
19
20